


MAAKELLARI

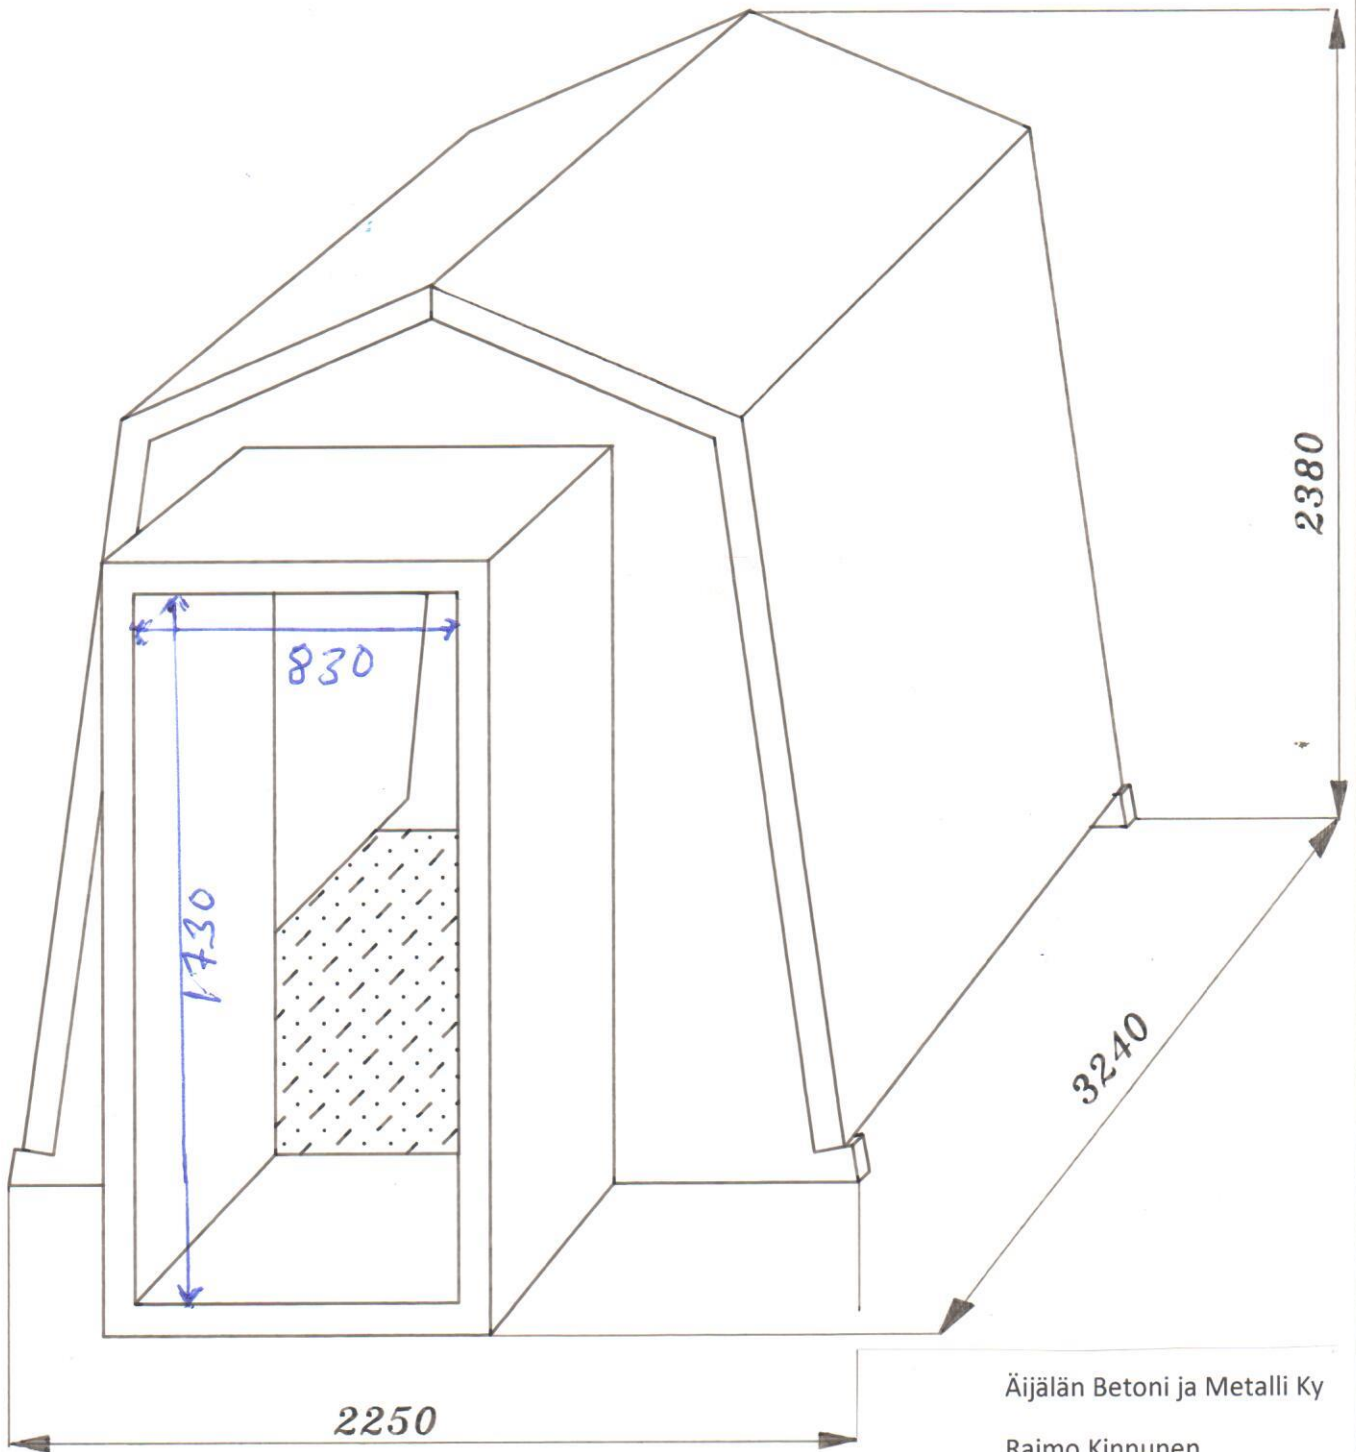

Äijälän Betoni ja Metalli Ky

Raimo Kinnunen

Äijäläntie 1162

41390 Äijälä

040 5411484